

Монтажная схема ТОПАС 8 Лонг Пр Ус + нарост 0,6м



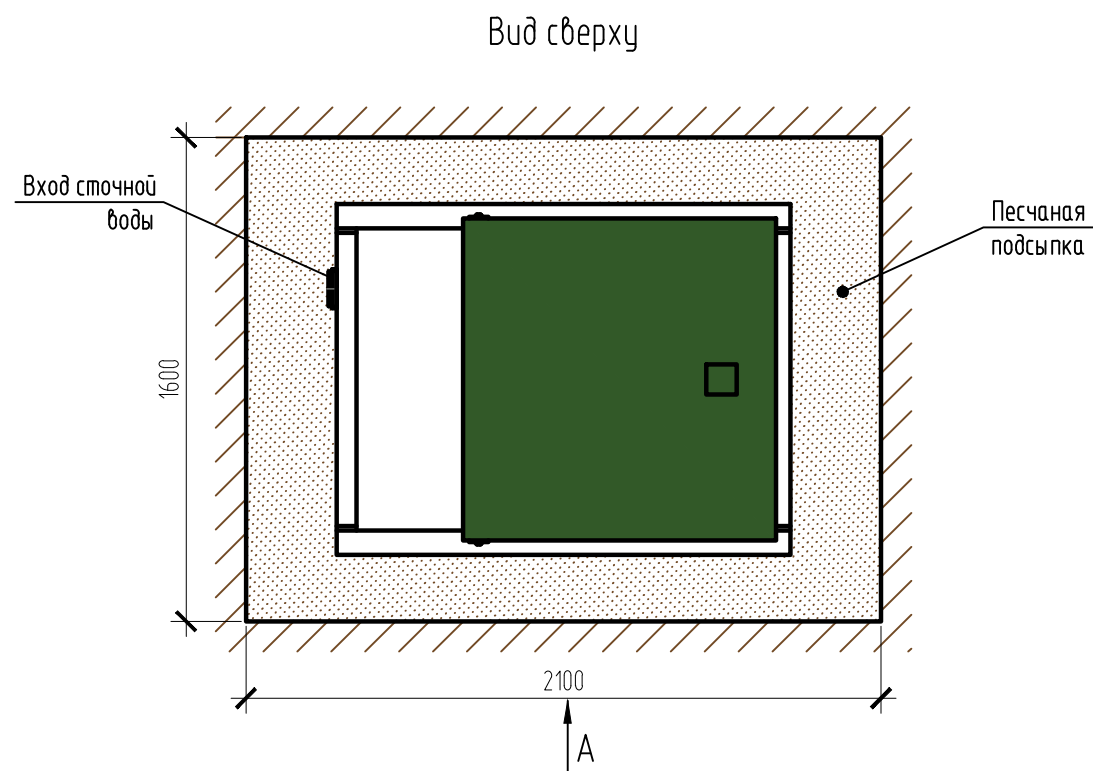


Схема №1

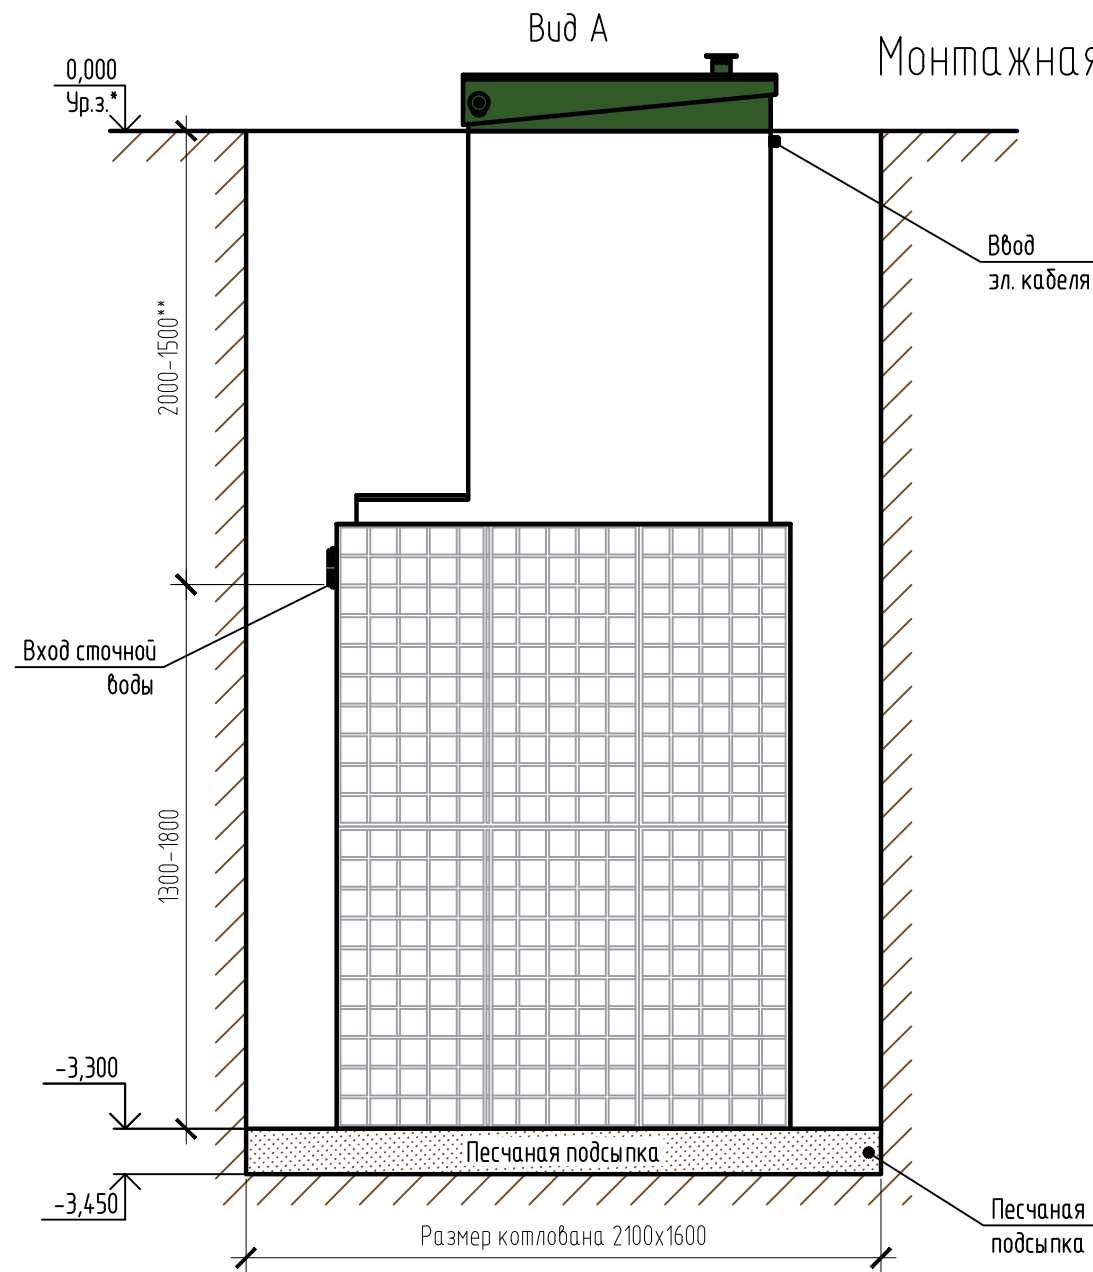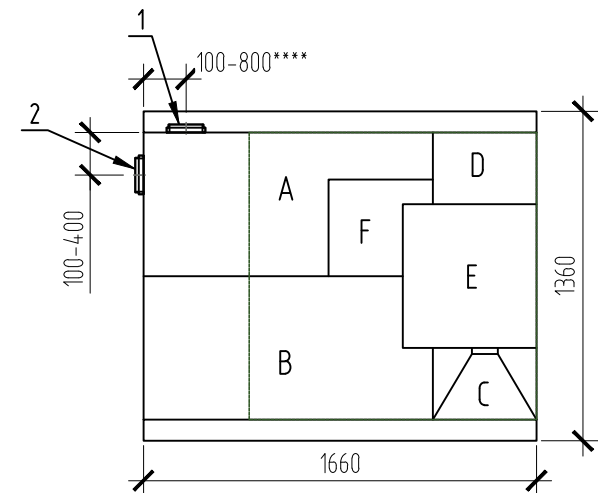

Габаритные размеры ТОПАС 8 Лонг Пр Ус + нарост 0,6м\*\*\*:

Длина 1660 мм;  
Ширина 1360 мм;  
Высота 3550 мм;  
Масса (трансп/рабочая) 480/4500 кг.

А – приемная камера;  
В – азротенк;  
С – вторичный отстойник;  
D – стабилизатор активного ила;  
Е – компрессорный отсек;  
F – накопительная емкость для насоса.

1, 2 – варианты входа стоков (вход трубы монтируется при монтаже, либо, по желанию заказчика, на заводе изготовителя (в соответствии с размерами, указанными в заявке на резку);  
Труба  $\phi 25$  для выхода очищенной воды монтируется по месту.

Монтажные и земляные работы проводить согласно СП 129.13330.2019 “Наружные сети и сооружения водоснабжения и канализации”.

| Пояснение к схеме №1 |                                        |      |                                             |      |
|----------------------|----------------------------------------|------|---------------------------------------------|------|
|                      | От дна установки до нижнего края трубы |      | От поверхности грунта до нижнего края трубы |      |
|                      | min                                    | max  | min                                         | max  |
| Вход сточной воды    | 1300                                   | 1800 | 1500                                        | 2000 |
| Выход очищенной воды | 2100                                   | 3250 | 50                                          | 1200 |

ПРИ МОНТАЖЕ ОБРАТИТЬ ОСОБОЕ ВНИМАНИЕ:  
Разработку котлована производить при условии соблюдения правил техники безопасности проведения земляных работ, с соблюдением требований действующей нормативной документации. Монтаж станции производить на песчаную подсыпку, станцию не подвергать ударам, обсыпку производить вместе с заливкой одновременно для компенсации внутреннего и внешнего давления.

\*При определении отметки уровня земли предусмотреть будущее благоустройство участка, возможные ландшафтные работы (которые могут привести к изменению отметки уровня земли).  
\*\*Рекомендованный производителем диапазон резки (вход стоков) 1600–1800 мм от уровня земли.  
\*\*\*Производитель может изменить габариты продукции без уведомления.  
\*\*\*\*При выполнении резки учесть внутренний конструктив станции.

Расход песка не менее – 5,5 м<sup>3</sup>, расход воды не менее – 3,7 м<sup>3</sup>.

|      |          |      |        |       |      |                                                            |                     |      |
|------|----------|------|--------|-------|------|------------------------------------------------------------|---------------------|------|
|      |          |      |        |       |      | ТОПАС/ТОPAS 8 Лонг Пр Ус + нарост 0,6м                     |                     |      |
| Изм. | Кол. уч. | Лист | № док. | Подп. | Дата | Установка очистки сточных вод,<br>Q=1,5м <sup>3</sup> /сут | Стадия              | Лист |
|      |          |      |        |       |      |                                                            |                     | 1    |
|      |          |      |        |       |      |                                                            | ТОПОЛ-ЭКО/ТОПОЛ-ЕСО |      |
|      |          |      |        |       |      |                                                            |                     |      |